


ORIGINE FOND DE PLAN : ADMINISTRATION DU CADASTRE ET DE LA TOPOGRAPHIE - TOUTS DROITS RESERVES A L'ETAT DU GRAND-DUCHE DE LUXEMBOURG - COPIE ET REPRODUCTION INTERDITES - PLAN CADASTRAL NUMERISE PCF 003+024 (2013)

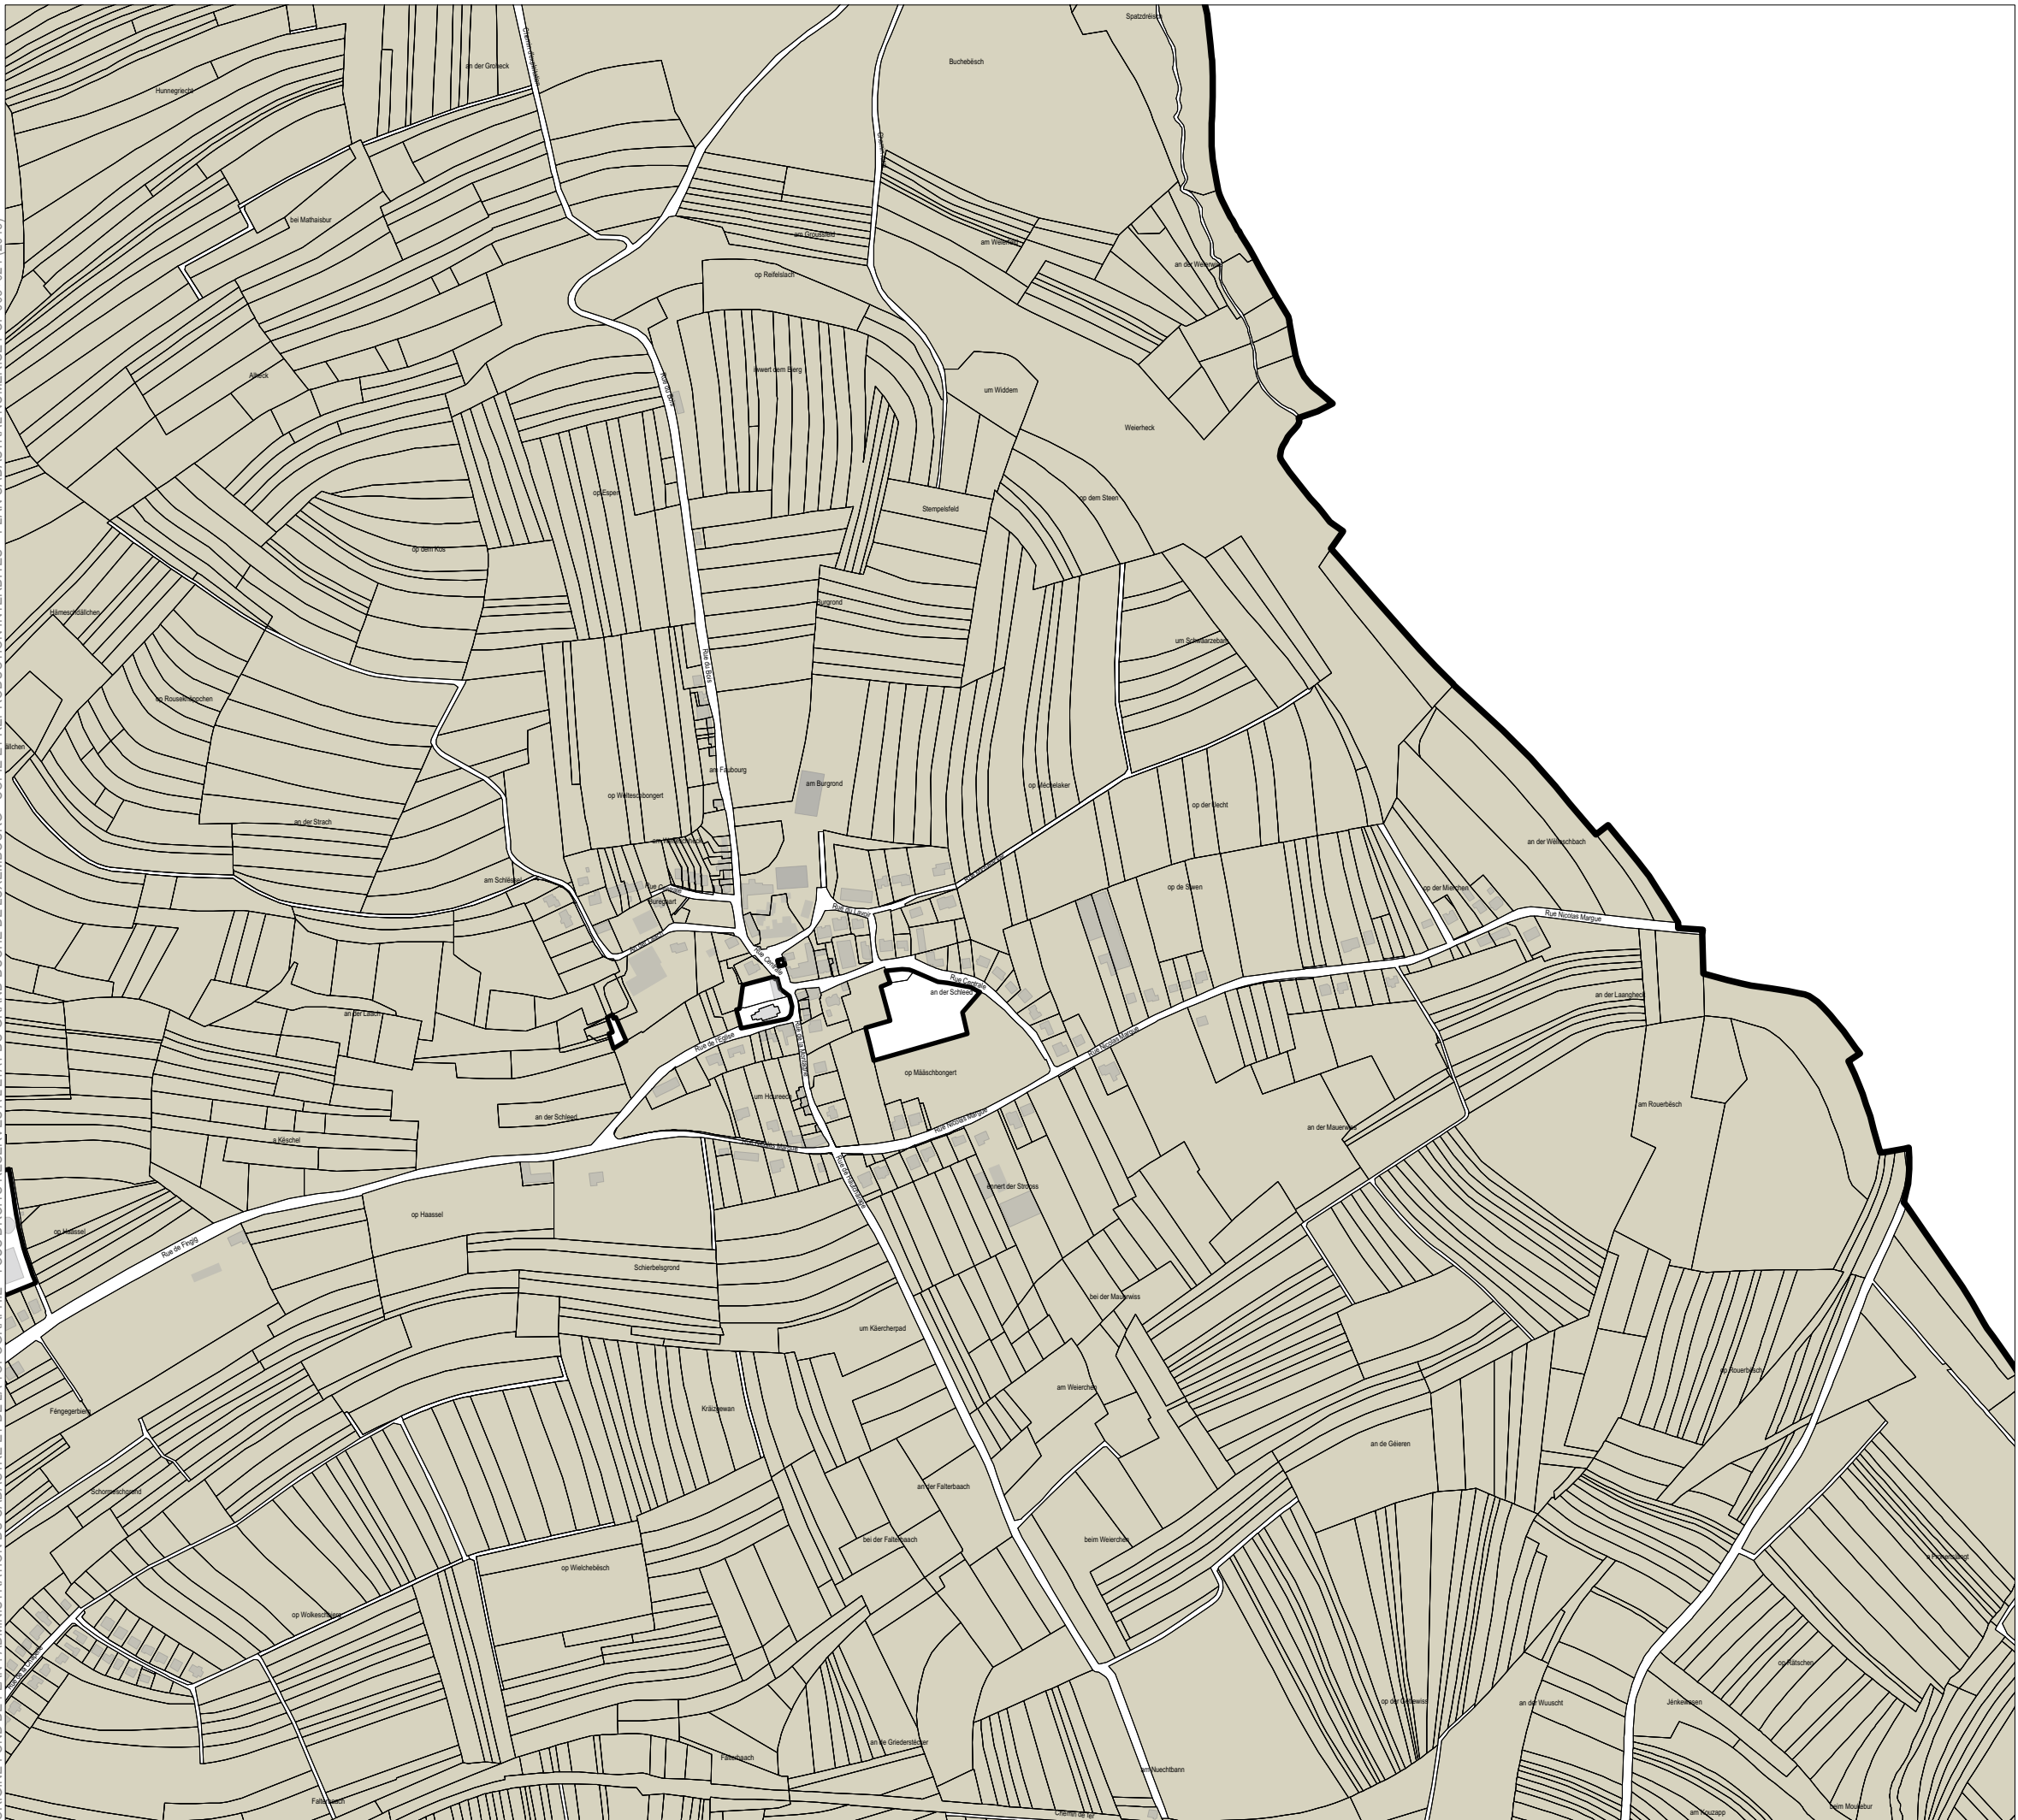

LEGENDE


	PARCELLE EN DEHORS DE LA DELIMITATION DU PAP
	PARCELLE A L'INTERIEUR DE LA DELIMITATION DU PAP
	DELIMITATION DES FONDS COUVERTS PAR LE PAP "QUARTIER EXISTANT"

INFORMATIONS COMPLEMENTAIRES (A TITRE INDICATIF)

CADASTRE

	BATIMENT EXISTANT
	VOIRIE
	op dem Mäs TOPONYME

EN CAS DE DIVERGENCE ENTRE LES LIMITES CADASTRALES RENSEIGNEES PAR LE PCN ET LES LIMITES CADASTRALES ARRÊTEES PAR UN MESURAGE CADASTRAL, LA ZONE DE BASE FIXEE POUR LA PARCELLE CONCERNEE PEUT ETRE ADAPTEE A LA REALITE FONCIERE. POUR DES CAUSES DE LISIBILITE, LES NUMEROS DE PARCELLE N'ONT PAS ETE REPRES EN CAS D'E BÉSDIN. L'EXTRAIT CADASTRAL DES FONDS CONCERNES EST A CONSULTER.

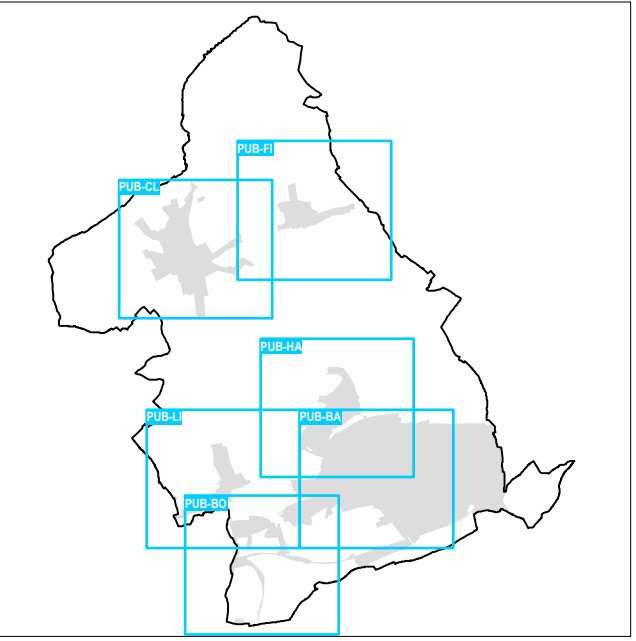

**PROJET D'AMENAGEMENT PARTICULIER
"QUARTIER EXISTANT" - ZONES PUBLIQUES
COMMUNE DE KÄERJENG**

MAITRE D'OUVRAGE
ADMINISTRATION COMMUNALE DE KÄERJENG
24, RUE DE L'EAU L-4920 BASCHARAGE LUXEMBOURG
TELEPHONE 500 552 - 1 TELECOPIE 50 42 60

MAITRES D'ŒUVRE
Dewey Muller Partnerschaft mbB Architekten Stadtplaner
138, BD. GRANDE-DUCHESSE CHARLOTTE 1331 LUXEMBOURG LUXEMBOURG
TELEPHONE 263 858 - 1 TELECOPIE 263 858 50
FLANDRISCHE STRASSE 4 50674 KÖLN ALLEMAGNE
TELEPHONE 0221/925 888-0 TELECOPIE 0221/925 888-50

CELLULE D'EVALUATION

CONSEIL COMMUNAL

MINISTRE DE L'INTERIEUR

MODIFICATIONS

d	c	b	a
	05.03.2018	14.04.2015	18.12.2014
	BG	BK	MK
	adaptations suite à la modification des zones de PAP "quartier existant"		
	adaptations suite à la modification des zones de base et des zones soumises à un PAP nouveau quartier du PRG; modifications suite à l'avis de la CE et aux réclamations		
	MODIFICATIONS APRES AVIS CELLULE D'EVALUATION ET ENQUETE PUBLIQUE		

INDICE	DATE	NOM	DESCRIPTIONS DES MODIFICATIONS

PHASE DE PLANIFICATION
VOTE DU CONSEIL COMMUNAL

ECHELLE	1:7.500
---------	---------



OBJET
**PLAN D'AMENAGEMENT PARTICULIER -
DELIMITATION DES FONDS COUVERTS PAR LE PAP**

DESS.	CONTR.	RESP.	NOM	DATE	N° PROJET	N° PLAN	INDICE
			MK	18.12.2014	1207	PAP QE - PUB - FI	c

FORMAT DIN A3