


ORIGINE FOND DE PLAN : ADMINISTRATION DU CADASTRE ET DE LA TOPOGRAPHIE - TOUS DROITS RESERVES A L'ETAT DU GRAND-DUCHÉ DE LUXEMBOURG - COPIE ET REPRODUCTION INTERDITES - PLAN CADASTRAL NUMERISE PCF 003+024 (2013)

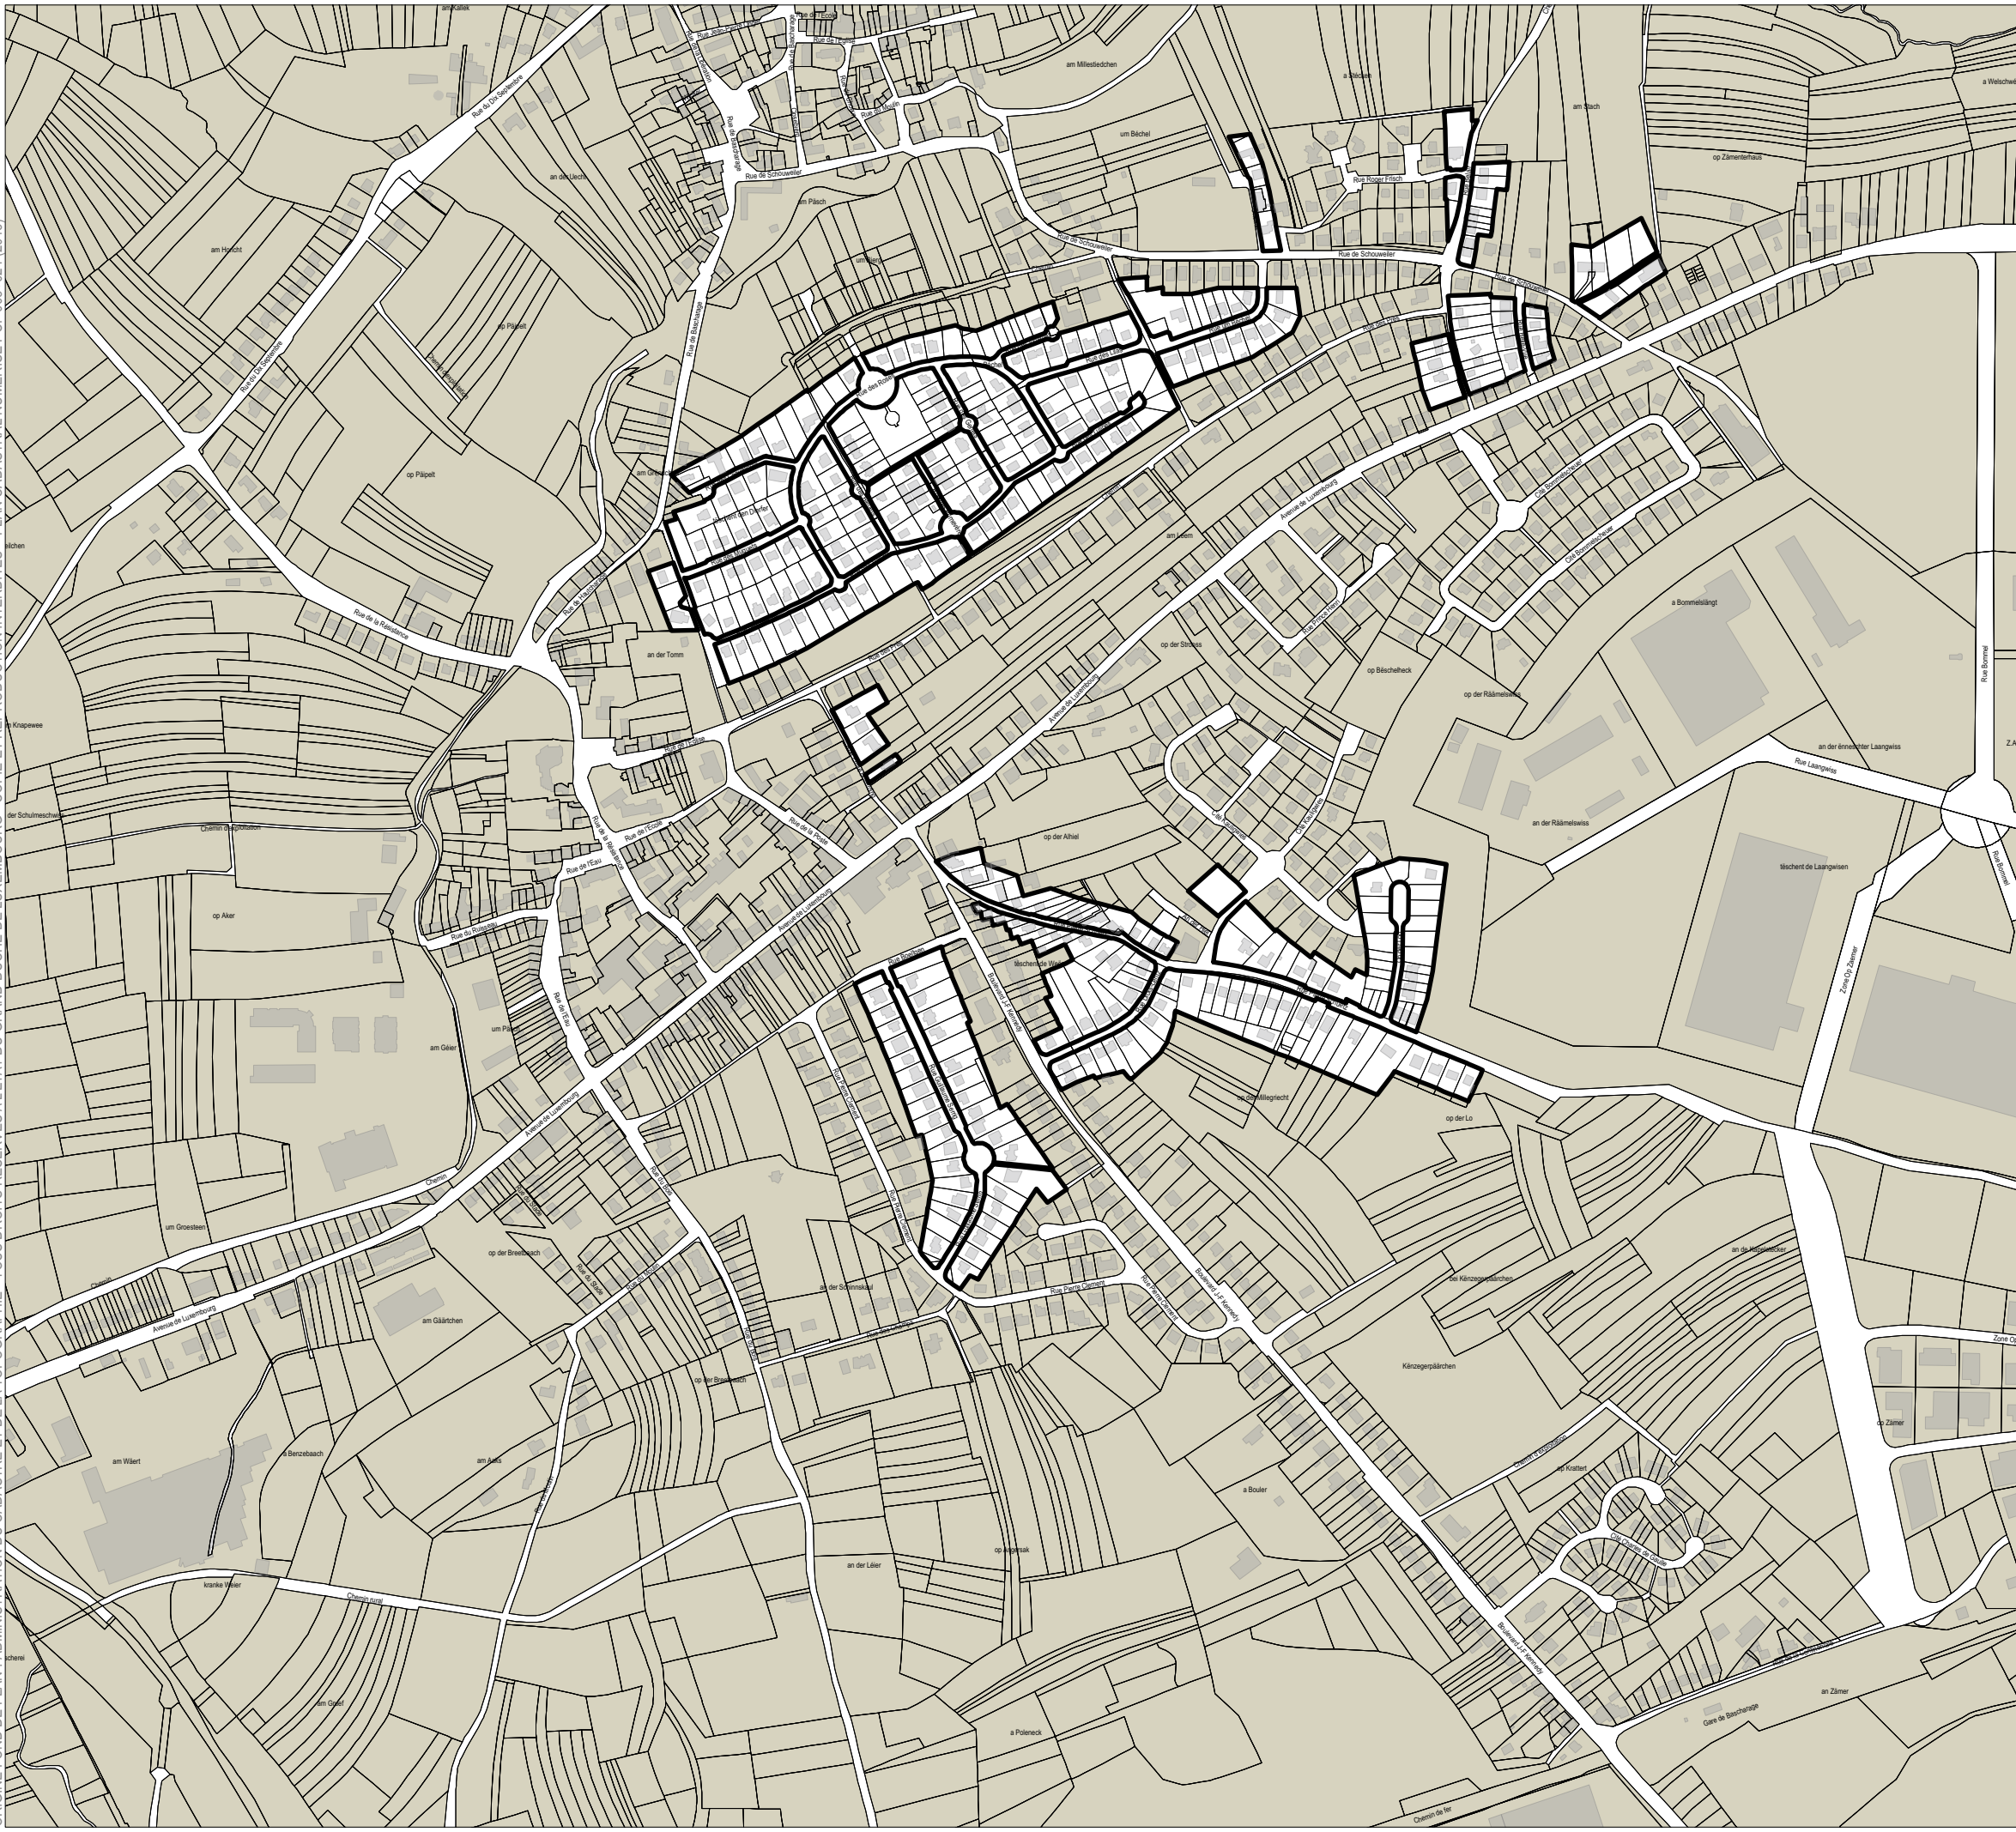

LEGENDE


- PARCELLE EN DEHORS DE LA DELIMITATION DU PAP
- PARCELLE A L'INTERIEUR DE LA DELIMITATION DU PAP
- DELIMITATION DES FONDS COUVERTS PAR LE PAP "QUARTIER EXISTANT"

INFORMATIONS COMPLEMENTAIRES (A TITRE INDICATIF)

CADASTRE

- BATIMENT EXISTANT
- VOIRIE
- op dem Mäs TOPONYME

EN CAS DE DIVERGENCE ENTRE LES LIMITES CADASTRALES RENSEIGNEES PAR LE PCN ET LES LIMITES CADASTRALES ARRÊTEES PAR UN MESURAGE CADASTRAL, LA ZONE DE BASE FIXEE POUR LA PARCELLE CONCERNEE PEUT ETRE ADAPTEE A LA REALITE FONCIERE. POUR DES CAUSES DE LISIBILITE, LES NUMEROS DE PARCELLE N'ONT PAS ETE REPRES DU PCN. EN CAS D'E BESOIN, L'EXTRAIT CADASTRAL DES FONDS CONCERNES EST A CONSULTER.

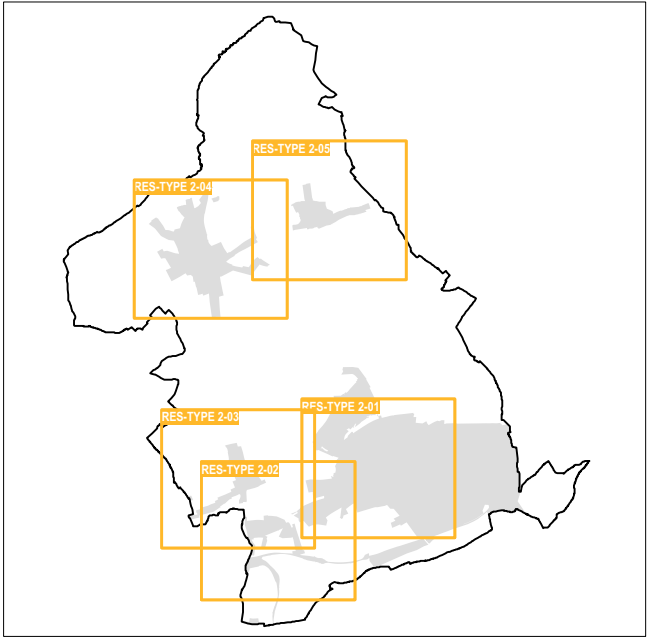

PROJET D'AMENAGEMENT PARTICULIER "QUARTIER EXISTANT" - ZONES RESIDENTIELLES COMMUNE DE KÄERJENG

MAITRE D'OUVRAGE
ADMINISTRATION COMMUNALE DE KÄERJENG
 24, RUE DE L'EAU L-4920 BASCHARAGE LUXEMBOURG
 TELEPHONE 500 552 - 1 TELECOPIE 50 42 60

MAITRES D'ŒUVRE
Dewey Muller Partnerschaft mbB Architekten Stadtplaner
 138, BD. GRANDE-DUCHESSE CHARLOTTE 1331 LUXEMBOURG LUXEMBOURG
 TELEPHONE 263 858-1 TELECOPIE 263 858-50
 FLANDRISCHE STRASSE 4 50674 KÖLN ALLEMAGNE
 TELEPHONE 0221/925 888-0 TELECOPIE 0221/925 888-50

CELLULE D'EVALUATION

CONSEIL COMMUNAL

MINISTRE DE L'INTERIEUR

INDICE	DATE	NOM	DESCRIPTIONS DES MODIFICATIONS
d	20.05.2019	BG	modification ponctuelle "Parcelle n° 2327/8069"
c	05.03.2018	BG	adaptations suite à la modification des zones de PAP "quartier existant"
b	14.04.2015	BK	adaptations suite à la modification des zones de base et des zones soumises à un PAP nouveau quartier du PRG; modifications suite à l'avis de la CE et aux adaptations
a	18.12.2014	MK	MODIFICATIONS APRES AVIS CELLULE D'EVALUATION ET ENQUETE PUBLIQUE

PHASE DE PLANIFICATION
AVIS CE ET ENQUETE PUBLIQUE

OBJET
PLAN D'AMENAGEMENT PARTICULIER - DELIMITATION DES FONDS COUVERTS PAR LE PAP

DESS.	NOM	DATE	N° PROJET	N° PLAN	INDICE
DESS.	MK	18.12.2014	1207	PAP QE - RES - TYPE 2 - 01	d
CONTR.					
RESP.				FORMAT DIN A3	