


Coupe AA'

1/250

Coupe BB'

1/250

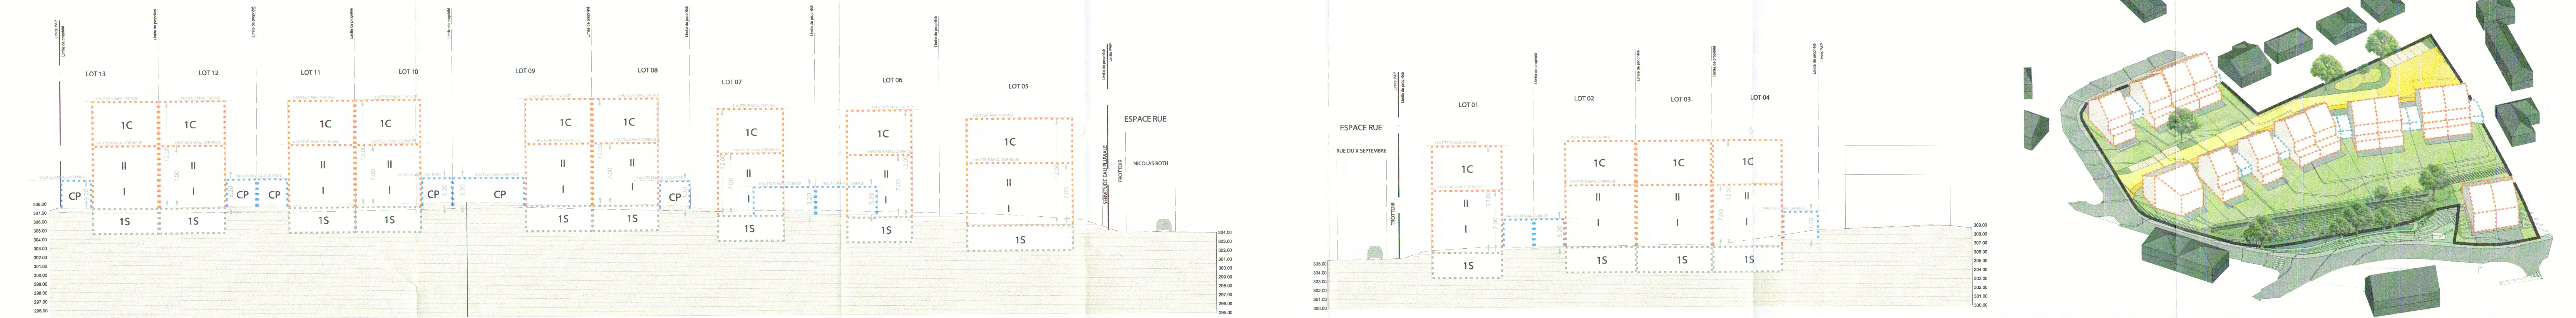

Coupe CC'

1/250

Coupe DD'

1/250

Axonométrie



LOT	Surface brute (m²)	Surface nette (m²)	Densité (logements/ha)
LOT1	4.62		
LOT2	3.62		
LOT3	2.92		
LOT4	4.18		
LOT5	4.78		
LOT6	4.49		
LOT7	5.12		
LOT8	4.47		
LOT9	4.04		
LOT10	4.05		
LOT11	4.63		
LOT12	4.38		
LOT13	4.93		
LOT14	2.90		
LOT15	2.99		

Données

Projet d'aménagement particulier



Représentation schématique du degré d'utilisation du sol par lot ou lot

Délimitation du PAP et des zones du PAG

Types, dispositions et nombre des constructions

Formes des toitures

Garbit des immeubles (plan / coupe)

Délimitation des lots / parcelles

Degré de mixité des fonctions

Espaces extérieurs privés et publics

Plantations et murs

Servitudes

Infrastructures techniques

Légende officielle

Cotations

Représentations

Circulation automobile

Légende complémentaire

SURFACE BRUTE : 85,11 ares

SURFACE NETTE : 62,12 ares

SURFACES PRIVÉES & PUBLICS

NÉCESSAIRES A LA VIABILISATION : 22,99 ares

SURFACE CÉDÉE AU DOMAINE PUBLIC COMMUNAL : 22,99 ares

DENSITÉ : +/- 17,62 unités de logement / hectare

YOUBUILD

35, RUE JF KENNEDY

L-7327 STEINSEL

PAP "rue du 10 Septembre" à Hautcharage, commune de Bascharage

PROJET :

ECHELLE :

DATE :